

ZMIANA STUDIUM ZAGOSPODAROWA W JEJ GRANICACH

RYSUNEK NR 2 KIERUNKI ZAGOSPO

ZALĄCZNIK NR 2b DO UCHWAŁY NR XXXX/387/09
RADY MIEJSKIEJ W SKAWNIE Z DNIA 30.12.2009 R.

UWARUNKOWAŃ I KRYTERIÓW PRZESTRZENNEGO GMINY ADMINISTRACYJNYCH

ODAROWANIA PRZESTRZENNE


SKALA



ERUNKÓW Y SKAWINA

EGO


1 : 10000

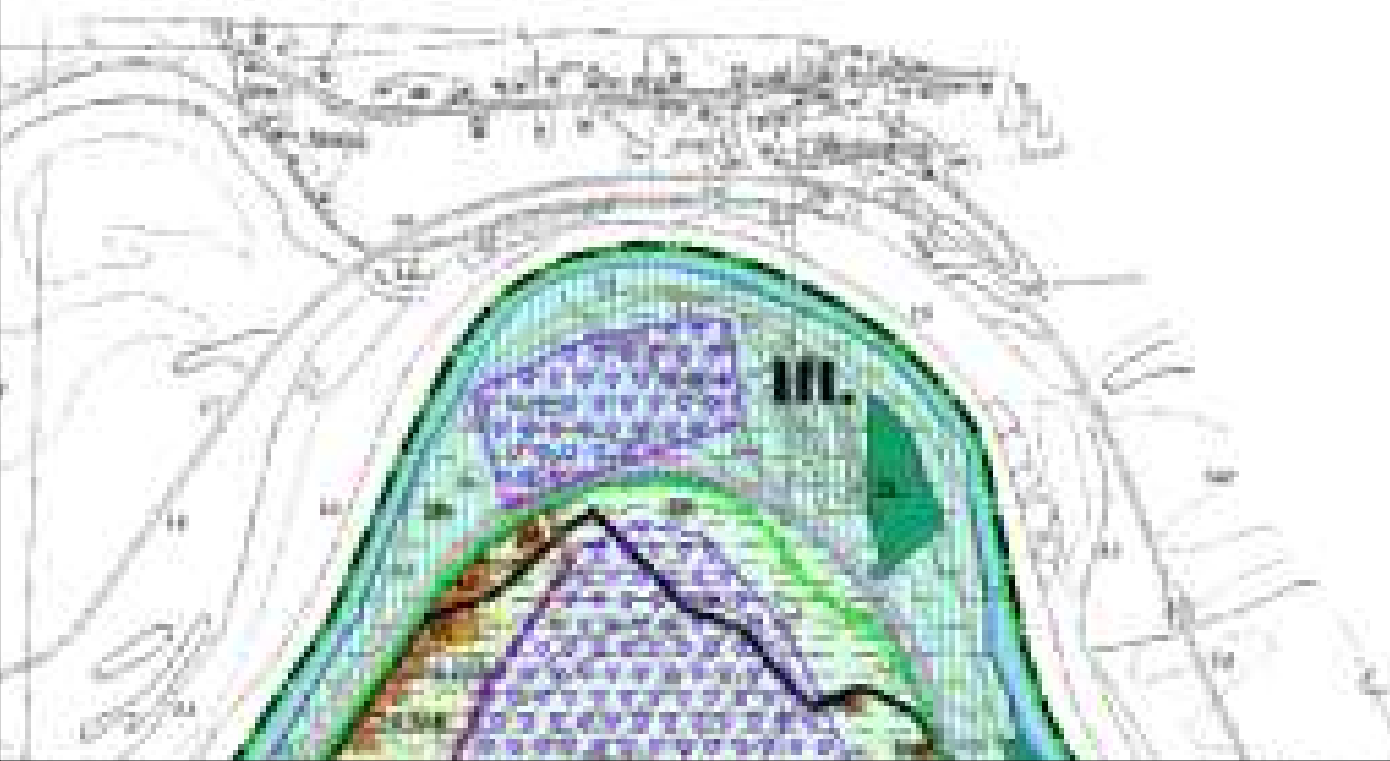




Kopanka

151.

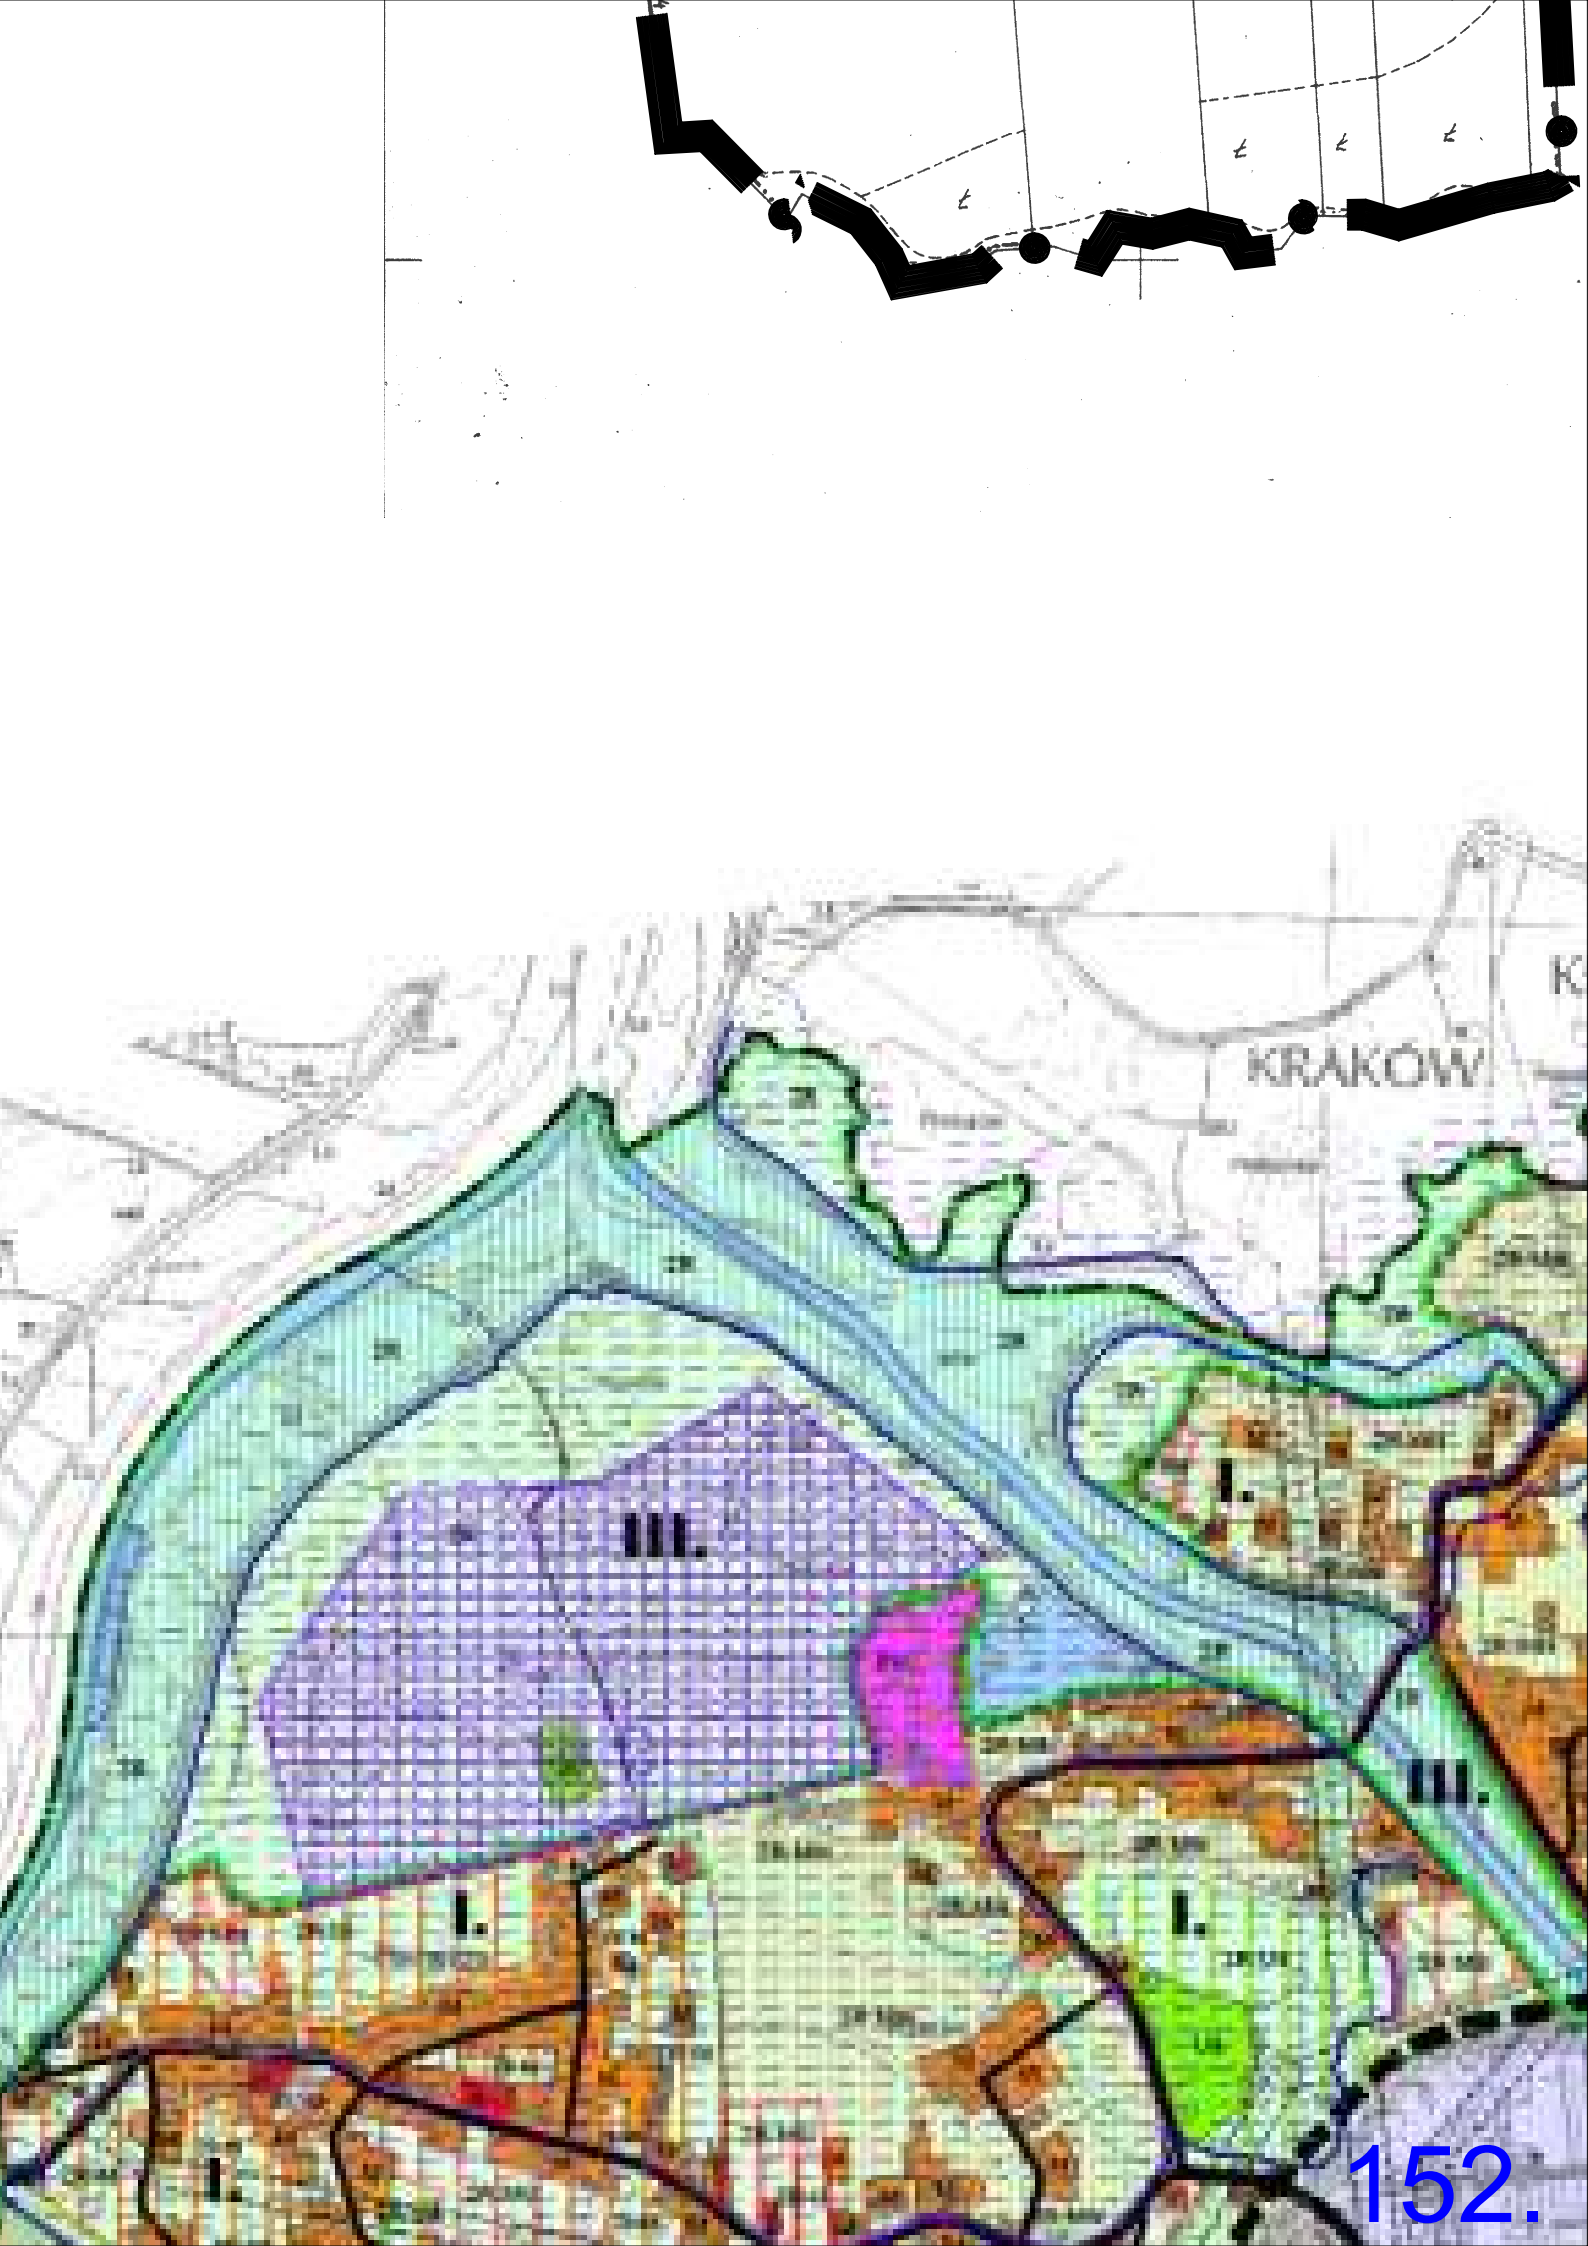

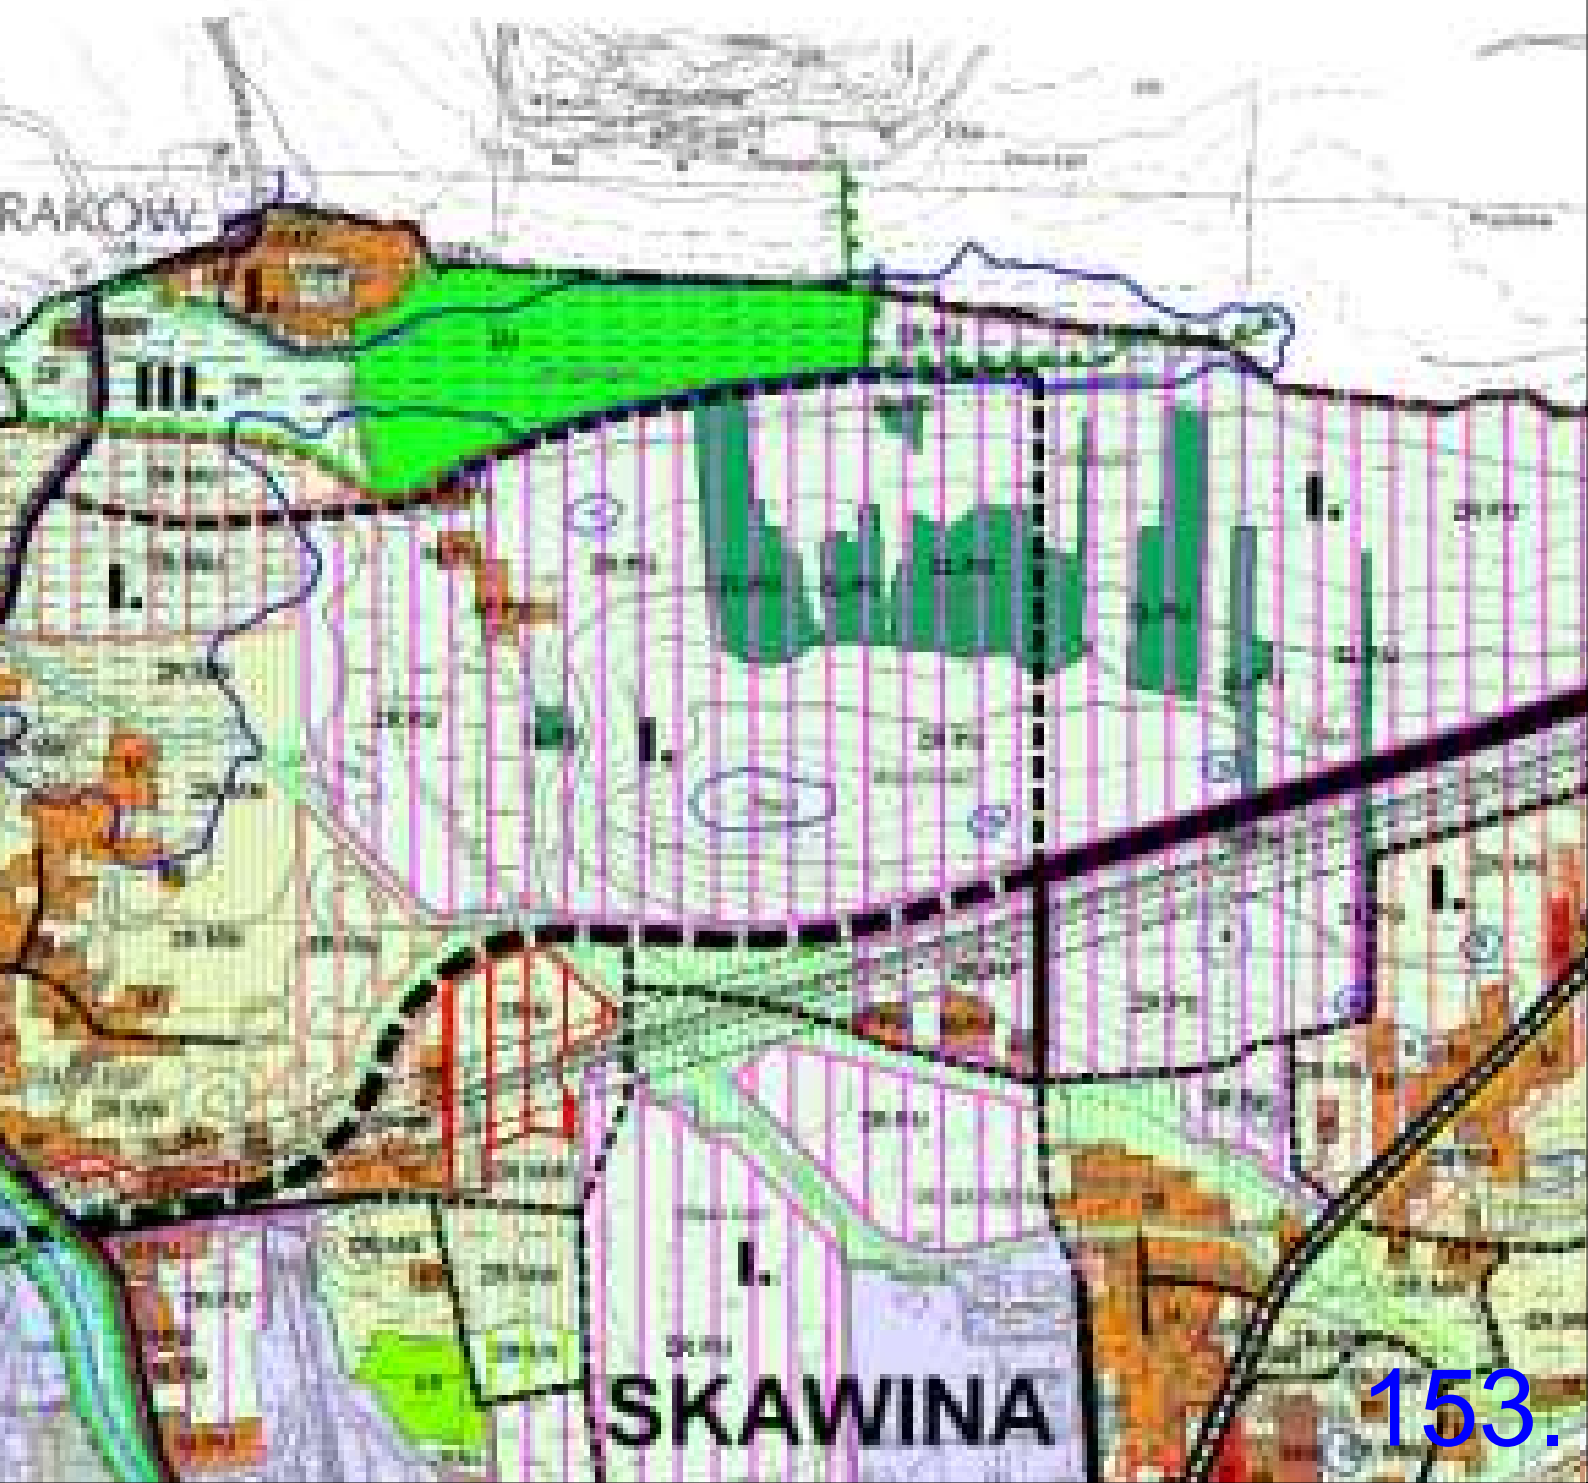

SKAWINA

